

ΕΦΗΜΕΡΙΣ ΤΗΣ ΚΥΒΕΡΝΗΣΕΩΣ
ΤΗΣ ΕΛΛΗΝΙΚΗΣ ΔΗΜΟΚΡΑΤΙΑΣ

ΑΘΗΝΑ 14 ΜΑΡΤΙΟΥ 1983 | ΤΕΥΧΟΣ ΤΕΤΑΡΤΟ | ΑΡΙΘΜΟΣ ΦΥΛΛΟΥ 62

ΠΕΡΙΕΧΟΜΕΝΑ

ΑΠΑΛΛΟΤΡΙΩΣΕΙΣ
ΑΠΟΦΑΣΕΙΣ

Αριθ. Α.1312 (1)

Αναγκαστική απαλλοτρίωση ακινήτου για τη διάνοιξη κοινοτικού δρόμου στην Κοινότητα Αγίου Βασιλείου Ν. Αχαΐας.

Ο ΝΟΜΑΡΧΗΣ ΑΧΑΪΑΣ

Με τη 42/1982 απόφαση του Κοινοτικού Συμβουλίου Αγίου Βασιλείου, που εκδόθηκε σύμφωνα με τις διατάξεις των άρθρων 202 και 203 το Ν. 1065/80, εγκρίνεται η αναγκαστική απαλλοτρίωση ακινήτου ιδιοκτησίας Κων/νου Παπανικολάου του Γεωργίου εκτάσεως 553 μ² για τη διάνοιξη κοινοτικού δρόμου.

Πάτρα, 21 Ιανουαρίου 1983

Με εντολή Νομάρχη

Ο Διευθυντής
ΝΙΚΟΛΑΟΣ ΤΣΠΟΠΟΣ

Αριθ. 277 (2)

Κήρυξη ως αναδασωτέας εκτάσεως 2.152 στρεμμάτων, στη θέση Σκαρπελίτσα—Μαύρη Λάκκα της Κοινότητας Αράξου του Νομού Αχαΐας.

Ο ΝΟΜΑΡΧΗΣ ΑΧΑΪΑΣ

Έχοντας υπόψη:

1. Το άρθρο 117 παρ. 3 του Συντάγματος.

2. Τις περί διοικητικής αποκεντρώσεως διατάξεις.

3. Τις διατάξεις του Ν. 998/1979 «περί προστασίας των δασών και των δασικών εν γένει εκτάσεων της Χώρας» και συγκεκριμένα: α) Του άρθρου 41 παρ. 1, β) του άρθρου 38 παρ. 1.

4. Τη δ/γή του Υπουργείου Γεωργίας 160417/1180/8.7.80.

5. Τη με αριθ. 14058/30.6.1978 (άρθρ. 5 κεφ. Θ παρ. III εδ. 20) απόφαση του Νομάρχη Αχαΐας περί εξουσιοδοτήσεως στους προϊσταμένους των υπηρεσιών να υπογράφουν με εντολή Νομάρχη.

6. Τη με αριθ. 792/8.2.82 πρόταση του Δασαρχείου Πατρών περί κηρύξεως αναδασωτέας, της αναφερομένης στο θέμα εκτάσεως, αποφασίζουμε:

Κηρύσσουμε αναδασωτέα, με σκοπό την επανίδρυση της καταστραφείσης δασικής βλαστήσεως συνεπεία πυρκαγιάς, δια φυσικής αναγεννήσεως τη δασική έκταση δύο χιλιάδων εκατόν πενήντα δύο (2.152) στρεμμάτων που βρίσκεται στη θέ-

στη Σκαρπελίτσα—Μαύρη Λάκκα της Κοινότητας Αράξου και προσδιορίζεται από τα στοιχεία όπως φαίνονται στο συνημμένο διάγραμμα, το οποίο αποτελεί αναπόσπαστο μέρος της αποφάσεως αυτής και έχει όρια :

Ανατολικά: Με δημόσια δασική έκταση.

Δυτικά: Με δημόσια δασική έκταση.
Βόρεια: Με δημόσια δασική έκταση.

Νότια: Με δημόσια δασική έκταση.

Η απόφαση αυτή να δημοσιευθεί στην Εφημερίδα της Κυβερνήσεως.

Πάτρα, 19 Μαΐου 1982

Με εντολή Νομάρχη

Ο Δ/ντής Δασών
ΗΛΙΑΣ ΚΟΛΟΒΙΝΟΣ

ΑΠΟΣΠΑΣΜΑ ΧΑΡΤΟΥ

ΚΛ. 1:20.000

Όρια αναδασώσεως εκτάσεως

εμβαδού 2.152 στρέμμ.

Κοιν. Λαλζοι

100

200

Πάτρα 17-5-82

Ε.Ν.

ο Δ/ντής Δασών

Ηλίας Κολοβός

Δασολόγος με Α' Β.

ΠΑΤΡΑ 19 1982

ο Συντάξας

Νικ. Μιχαλιάς

Δασολόγος με 5ο βαθμό.

Αριθ. 2446 (3)

Αναγκαστική απαλλοτρίωση ιδιωτικού ακινήτου για τη δημιουργία κοινοτικής πλατείας στα Εξαμίλια, στο Νομό Κορινθίας.

Ο ΝΟΜΑΡΧΗΣ ΚΟΡΙΝΘΙΑΣ

Με τη 2446/1983 απόφαση του Νομάρχη Κορινθίας, που εκδόθηκε σύμφωνα με τις διατάξεις των άρθρων 202 και 203 Ν. 1065/1980, επικυρώθηκε η αριθ. 11/4/1983 απόφαση του Κοινοτικού Συμβουλίου Εξαμιλίων που αφορά την αναγκαστική απαλλοτρίωση ιδιωτικού ακινήτου, όπως περιγράφεται στην απόφαση αυτή και στον κτηματολογικό πίνακα της ΤΥΔΚ έκτασης 2.000 μ2. για τη δημιουργία κοινοτικής πλατείας.

Στην έκταση που απαλλοτριώνεται προβάλλει δικαιώματα κυριότητας ο Χρήστος Ανδριανός του Δημητρίου.

Η απαλλοτρίωση κηρύσσεται υπέρ και με δαπάνες της Κοινότητας Εξαμιλίων.

Κόρινθος, 10 Φεβρουαρίου 1983

Ο Νομάρχης
ΑΝΑΣΤ. ΣΤΑΥΡΟΠΟΥΛΟΣ

ΠΟΛΕΟΔΟΜΙΑ

ΑΠΟΦΑΣΕΙΣ

Αριθ. 46935/2602 (4)

Τροποποίηση του ρυμοτομικού σχεδίου Αθηνών.

Ο ΥΠΟΥΡΓΟΣ
ΧΩΡΟΤΑΞΙΑΣ, ΟΙΚΙΣΜΟΥ ΚΑΙ ΠΕΡΙΒΑΛΛΟΝΤΟΣ

Έχοντας υπόψη:

1. Τις διατάξεις του Ν.Δ. της 17 Ιουλίου 1923 «περί σχεδίων πόλεων κλπ.» όπως μεταγενέστερα τροποποιήθηκαν και συμπληρώθηκαν και ειδικότερα τα άρθρα του 3 και 70.

2. Το με αριθ. 842/1980 Π.Δ. «περί απλουστεύσεως της διαδικασίας κατά την έκδοσιν διοικητικών τινών πράξεων ατομικού χαρακτήρος επί αντικειμένου αρμοδιότητας Υπουργού Χωροταξίας, Οικισμού και Περιβάλλοντος» (ΦΕΚ 208/Α).

3. Τις διατάξεις του Ν. 947/1979 «περί οικιστικών περιοχών» (ΦΕΚ 169/Α) και ειδικότερα το άρθρο του 62 (παρ. 1).

4. Τις διατάξεις του Ν. 1032/1980 «περί συστάσεως Υπουργείου Χωροταξίας, Οικισμού και Περιβάλλοντος» (ΦΕΚ 57/Α') και ειδικότερα τα άρθρα του 2, 3 και 7.

5. Τις υπ' αριθ. 40/1980 και 748/1980 πράξεις του Δημοτικού Συμβουλίου Αθηναίων.


6. Την υπ' αριθ. 528/1982 γνωμοδότηση του Κεντρικού Συμβουλίου Χωροταξίας, Οικισμού και Περιβάλλοντος, αποφασίζουμε:


Εγκρίνεται η τροποποίηση του ρυμοτομικού σχεδίου Αθηνών στην περιοχή «Νέου Κόσμου» με το χαρακτηρισμό της οδού Γιολδάση ως πεζοδρόμου, όπως φαίνεται στο σχετικό πρωτότυπο διάγραμμα σε κλίμακα 1:500, που έχει θεωρηθεί από τον Προϊστάμενο της Δ/νσεως Πολεοδομικών Εφαρμογών με την υπ' αριθ. Γ. 46935/1982 πράξη του και που συνοπτικό του αντίτυπο δημοσιεύεται με την παρούσα απόφαση.

Η ισχύς της παρούσας απόφασης αρχίζει από τη δημοσίευσή της στην Εφημερίδα της Κυβερνήσεως.

Αθήνα, 3 Νοεμβρίου 1982

Ο ΥΠΟΥΡΓΟΣ
ΑΝΤΩΝΙΟΣ ΤΡΙΤΣΗΣ

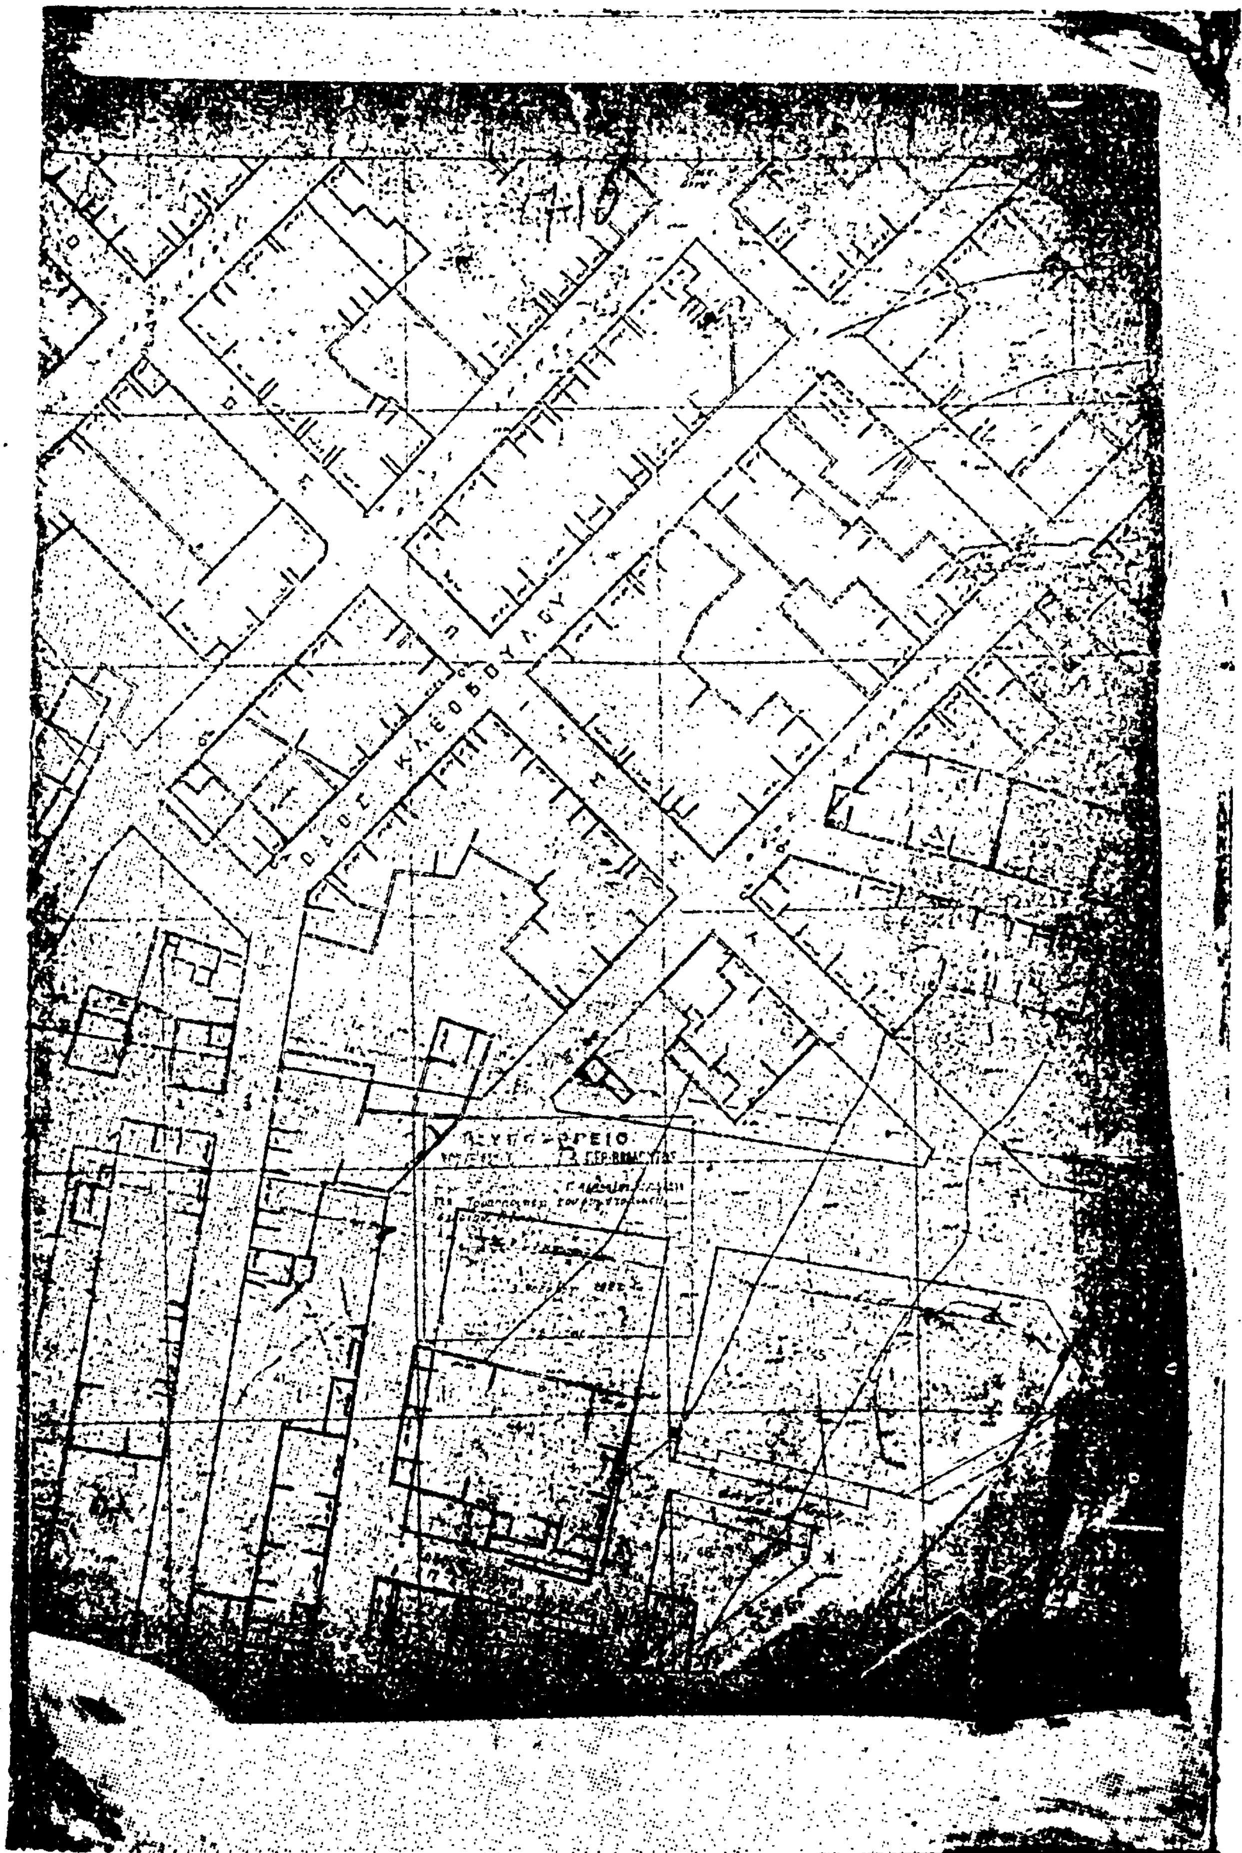
ΟΔΟΣ ΚΛΕΟΒΟΥΛΟΥ

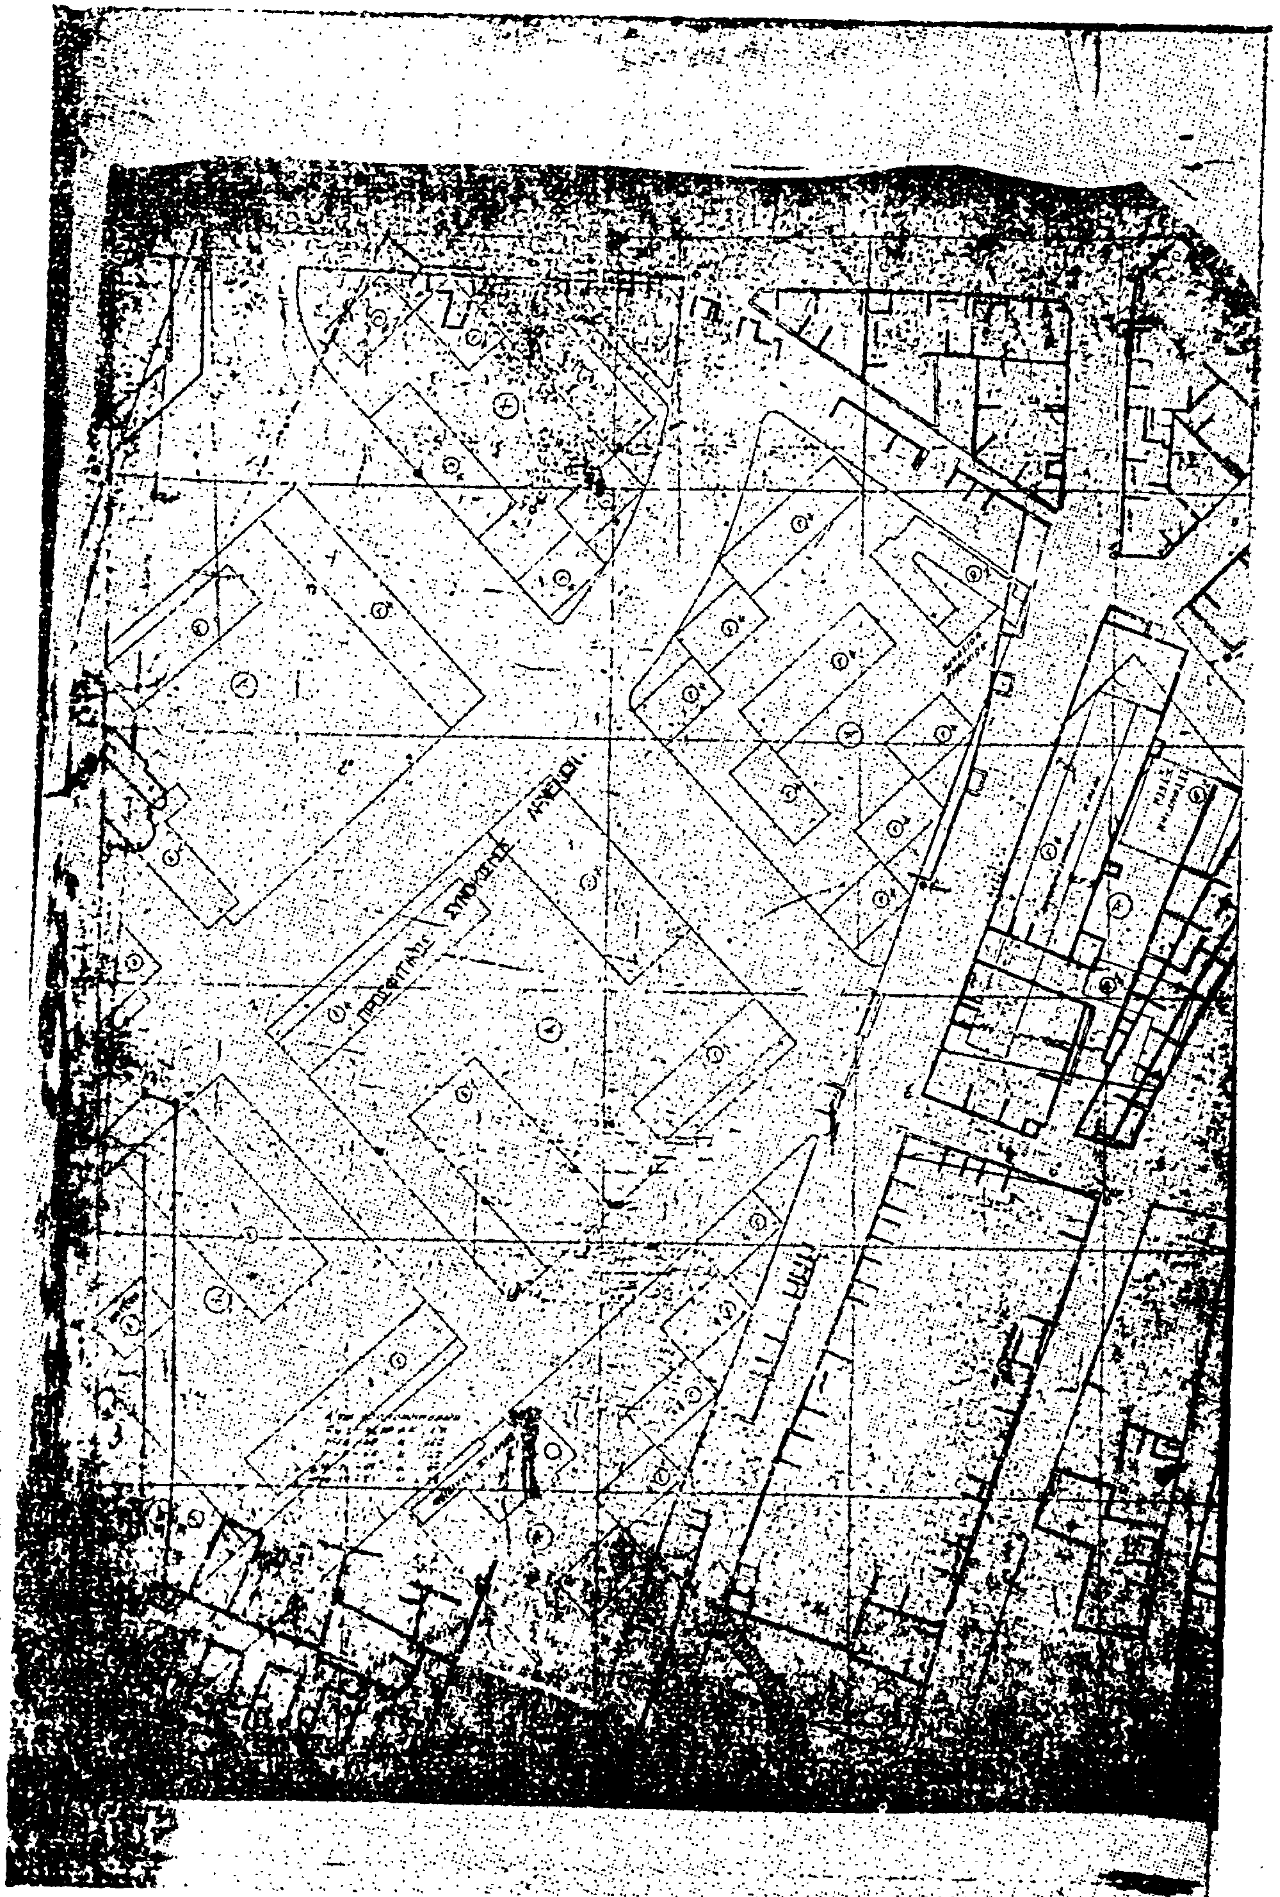

Αριθ. 210304 (5)

Αναστολή οικοδομικών εργασιών στο Ο.Τ. 40 του σχεδίου της Κοινότητας Γλυκών Νερών, Ν. Αττικής.

Ο ΝΟΜΑΡΧΗΣ ΑΤΤΙΚΗΣ

Γνωρίζοντας:

1. Το Ν. 3200/55 «περί διοικητικής αποκεντρώσεως».

2. Το Ν.Δ. 3620/56 «περί συμπληρώσεως διατάξεων περί Διοικητικής αποκεντρώσεως».

3. Τις διατάξεις του Ν.Δ. 1147/2972 «περί διοικήσεως της Μείζονος Πρωτευούσης».

4. Τις διατάξεις του Β.Δ. 863/1960, όπως τροποποιήθηκε και συμπληρώθηκε μέχρι σήμερα και ειδικώτερα το αριθ. 532/70 Ν. Δ/γμα και το σε συνέχεια αυτού Β. Δ/γμα 712/70 όπως τροποποιήθηκε με τα αριθ. 677/71 και 198/72 Β. Δ/τα.

5. Την υπ' αριθ. Α7/13—1/11.12.1972 κοινή απόφαση των Υπουργών Εσωτερικών και Δημοσίων Έργων «περί Οργανώσεως των παρά τη Νομαρχία Αττικής και τοις Διαμερίσμασιν αυτής. Υπηρεσιών αρμοδιοτήτων Υπουργείου Δ.Ε.».

6. Την υπ' αριθ. Α8 1177/20.9.1967 κοινή απόφαση του Αντιπροέδρου της Κυβερνήσεως και των Υπουργών Εσωτερικών, Οικονομικών και Δημοσίων Έργων «περί διατηρήσεως συμβουλίων και επιτροπών ΝΠΔΔ αρμοδιότητος ιδίου Υπουργείου».

7. Το υπ' αριθ. 805/1972 Β. Δ/γμα «περί καθορισμού των, κατά την παρ. 1 του άρθρου 5 του Ν.Δ. 1147/1972, διατηρουμένων υπέρ του Νομάρχου Αττικής αρμοδιοτήτων επί αντικειμένων του Υπουργείου Δημ. Έργων και συστάσεως Συμβουλίο Δημοσίων Έργων εις την Νομαρχίαν Αττικής και τα διαμερίσματα αυτής».

8. Το Π. Δ. 910/77 «περί οργανισμού του Υ.Δ.Ε.».

9. Το Ν. 1032/11.3.80 «περί συστάσεως Υπουργείου Χωροταξίας, Οικισμού και Περιβάλλοντος».

10. Το από 17.7.23 Ν.Δ. «περί σχεδίου πόλεων, κωμών κλπ.».

11. Τον Α.Ν. 314/68 «περί παροχής εις τον Υπουργόν Βορείου Ελλάδος και τους Νομάρχας αρμοδιότητος επί θεμάτων εγκρίσεως επεκτάσεως κλπ. σχεδίων πόλεων και κωμών, ως ετροποποιήθη και συνεπληρώθη δια του υπ' αριθ. 1018/71 Ν. Δ/τος».

12. Την υπ' αριθ. Ι/1961 εγκύκλιο του Προϊσταμένου της Υπηρεσίας Οικισμού του Υπουργείου Δημ. Έργων και τη συμπληρωματική της εγκύκλιο Ε8/1975 του Υπουργού Δ.Ε.

13. Το Ν. 947/79 «περί οικιστικών περιοχών».

14. Το αριθ. 8 του Ν.Δ. 17.7.23 σε συνδυασμό με τις γνωμοδοτήσεις του Σ.τ.Ε. 4277/80 και 1941/79.

15. Το αριθ. 85Α του Ν.Δ. 17.7.23.

16. Την απόφαση του Κοινοτικού Συμβουλίου Γλυκών Νερών με αρ. 12/15—2/1983 για αναστολή οικοδομικών εργασιών στο Ο.Τ.40.

17. Τη γνωμοδότηση του Σ.Χ.Ο.Π. Νομού Αττικής που πάρθηκε στις 7.2.83 με τη 1η πράξη της 5ης συνεδρίασης.

18. Το υπ' αριθ. 273/17.2.83 έγγραφο αναρτήσεως του διαγράμματος της τροποποιήσεως του υπ' αριθ. 40 Ο.Τ., αποφασίζουμε:

Απαγορεύομε κάθε εργασία δομήσεως στο Ο.Τ. 40 του σχεδίου της Κοινότητας Γλυκών Νερών για τρεις μήνες από της δημοσιεύσεως.

Η απόφαση αυτή να δημοσιευθεί στην Εφημερίδα της Κυβερνήσεως.

Αθήνα, 10 Μαρτίου 1983

Ο Νομάρχης

Θ. ΚΑΤΡΙΒΑΝΟΣ

ΑΝΑΚΟΙΝΩΣΕΙΣ

Αριθ. Δ1γ/0/10387 (6)

Ειδοποίηση παρακατάθεσης αποζημίωσης ακινήτων που έχουν ρυμοτομηθεί με το εγκεκριμένο ρυμοτομικό σχέδιο του Δήμου Αθηναίων για τη διάνοιξη της οδού Περίκου στη συμβολή των οδών Φίλιου και Αστιμακοπούλου μέχρι την οδό Φιλιππίδου (Π.Α. 100/79).

Ο ΥΠΟΥΡΓΟΣ ΔΗΜΟΣΙΩΝ ΕΡΓΩΝ

Έχοντας υπόψη:

1) Τις διατάξεις του Ν. Δ/τος 17.7.1923 «περί σχεδίων πόλεων, κωμών και συνοικισμών του Κράτους και οικοδομής αυτών» (ΦΕΚ 228/16.8.1923 τ. Α').

2) Τις διατάξεις του Ν. Δ/τος 797/1971 «περί αναγκαστικών απαλλοτριώσεων» (ΦΕΚ 1/1.1.1971 τ. Α').

3) Την εξουσιοδοτική απόφαση του Υπουργού Δημ. Έργων ΕΔ2α/01/25/Φ.2.2.1/20.3.82 (ΦΕΚ 149/6.4.82 τ. Β').

4) Το Π. Δ/γμα 910/1977 (ΦΕΚ 305/10.10.1977 τ. Α') «περί οργανισμού του Υπουργείου Δημοσίων Έργων».

5) Τον πίνακα παρακατάθεσης της αποζημίωσης που καθορίστηκε με την απόφαση 64/31.1.1983 του Μονομελούς Πρωτοδικείου Αθηνών για ακίνητα που ρυμοτομήθηκαν με το εγκεκριμένο ρυμοτομικό σχέδιο του Δήμου Αθηναίων για τη διάνοιξη της οδού Περίκου στη συμβολή των οδών Φίλιου και Αστιμακοπούλου μέχρι την οδό Φιλιππίδου σύμφωνα με τις ενδείξεις της πράξεως αναλογισμού 100/79, ειδοποιούμε τα πρόσωπα που έχουν ή αξιώνουν εμπράγματα δικαιώματα στα παραπάνω ακίνητα, ότι η αποζημίωση των οικοπεδικών εκτάσεων που έχουν ρυμοτομηθεί και των επικειμένων τους όπως σημειώνονται στα στοιχεία προδικασίας του άρθρου 5 του Ν. 653/1977, έχει κατατεθεί στο Ταμείο Παρακαταθηκών και Δανείων Αθηνών, ύστερα από το συμψηφισμό δικαιωμάτων και υποχρεώσεων που προβλέπει το άρθρο 6 του Ν. 5269/1931 και με την έκδοση του γραμματίου παρακαταθήκης 687810/9.3.1983 για συνολικό ποσό 23.760 δραχμών και 679310/7.12.1982 για 127.800 δρχ. τμήμα ποσού 724.610 δραχ. (ΦΕΚ 588/23.12.1982) (δρχ. 151.560).

Η παρακατάθεση της παραπάνω αποζημίωσης έγινε υπέρ: 1) α) Παναγιώτου Βασιλείου, β) Κοτσαυτάκη Βασιλείου και γ) Μενέ Γεωργίου (95.000 δρχ.), 2) Αφών Περικλή Μανιάτη (18.000 δρχ.), 3) Σιδερίδη Αλεξάνδρου (38.560 δρχ.) και θα καταβληθεί μόνο στα πρόσωπα που θα αναγνωριστούν δικαιούχοι με απόφαση του Μονομελούς Πρωτοδικείου Αθηνών.

Αθήνα, 9 Μαρτίου 1983

Με εντολή Υπουργού

Ο Διευθυντής

Γ. ΜΠΑΣΤΟΣ

(7)

Διάνοιξη Δημοτικής οδού στο Δήμο Μουζακίου στο Ν. Καρδίτσας.

Ο ΔΗΜΑΡΧΟΣ ΜΟΥΖΑΚΙΟΥ

Δια της αριθ. 10793/1983 πράξεως του Συμβολαιογράφου Μουζακίου Γεωργίου Ζιώγα, έγινε κατάθεσις των υπ' αριθ. 1408, 1409, 1410 και 1411 της 10.2.1983 γραμματίων συστάσεως παρακαταθήκης του Γραφείου Παρακαταθηκών Μουζακίου συνολικού ποσού δραχμών 684.860 για λογαριασμό των αναγνωρισθησομένων δικαιούχων προς αποζημίωση εκτάσεων για τη διάνοιξη της δημοτικής οδού από ακινήτου Λάμπρου Παπαποστόλου μέχρι ακινήτου Ζιώγα δυνάμει της υπ' αριθ. 1/1981 πράξεως προσκυρώσεως, αναλογισμού, τακτοποιήσεως και ρυμοτομίας της Δ/νσεως Τεχνικών Υπηρεσιών Καρδίτσης της κατά τετραγωνικόν μέτρον αξίας των ρυμοτομηθεισών εκτάσεων καθορισθείσης δυνάμει της υπ' αριθ. 27/1981 αποφάσεως του Μονομελούς Πρωτοδικείου Καρδίτσης.

Μουζάκι, 25 Φεβρουαρίου 1983

Ο Δήμαρχος Μουζακίου
ΑΛΕΞΑΝΔΡΟΣ ΠΑΠΑΠΟΣΤΟΛΟΥ

(8)

Κατασκευή κεντρικής πλατείας στο Δήμο Μουζακίου στο Ν. Καρδίτσης.

Ο ΔΗΜΑΡΧΟΣ ΜΟΥΖΑΚΙΟΥ

Δια της αριθ. 10794/1983 πράξεως του Συμβολαιογράφου Μουζακίου Γεωργίου Ζιώγα, έγινε κατάθεση του υπ' αριθ. 683766/28.1.83 Γραμματίου Συστάσεως Παρακαταθήκης της Κεντρικής Υπηρεσίας Παρ/κών Αθηνών συνολικού ποσού δραχμών 8.000.000 για λογαριασμό των αναγνωρισθησομένων δικαιούχων προς αποζημίωση εκτάσεων για την κατασκευή κεντρικής πλατείας δυνάμει της υπ' αριθ. 8/1981 πράξεως προσκυρώσεως, αναλογισμού, τακτοποιήσεως και ρυμοτομίας της Δ/νσεως Τεχνικών Υπηρεσιών Καρδίτσης της τιμής μονάδος καθορισθείσης δυνάμει της υπ' αριθ. 132/1982 αποφάσεως του Μονομελούς Πρωτοδικείου Καρδίτσης.

Μουζάκι, 25 Φεβρουαρίου 1983

Ο Δήμαρχος Μουζακίου
ΑΛΕΞΑΝΔΡΟΣ ΠΑΠΑΠΟΣΤΟΛΟΥ

ΑΠΟ ΤΟ ΕΘΝΙΚΟ ΤΥΠΟΓΡΑΦΕΙΟ